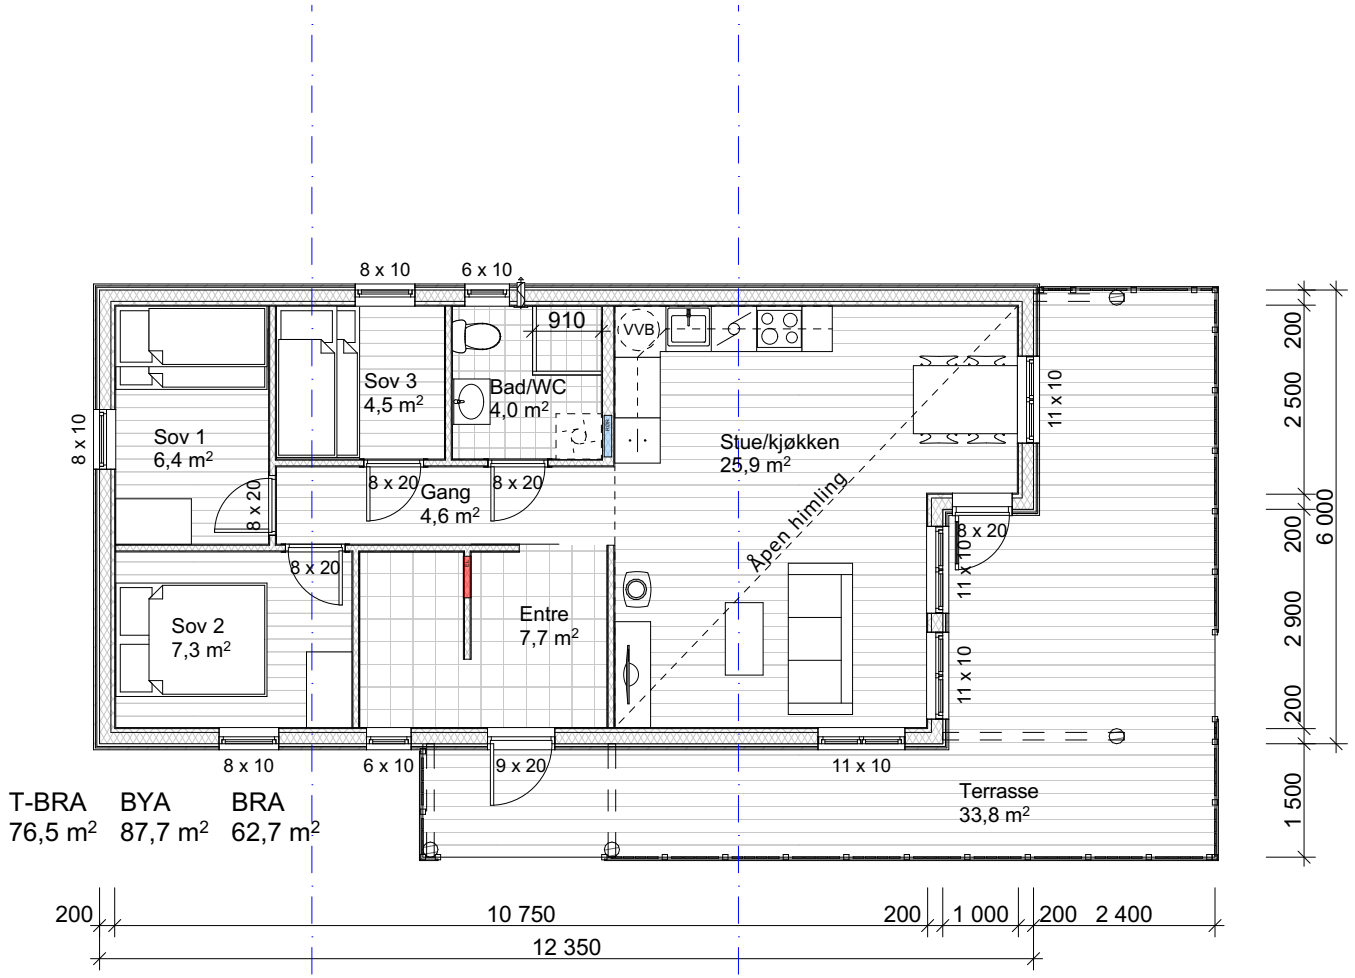


| T-BRA | BYA | BRA |
|---|---|---|
| 76,5 m² | 87,7 m² | 62,7 m² |

Disse tegningene kan ikke benyttes i prosjekter hvor Familiehytta AS ikke er produsent. Det kan forekomme mindre avvik på innvendig mål.

Oppdragsgiver
Navn:
Prosjektnr:

Familiehytta
- gjør hyttedrømmen mulig
Østre Aker vei 17
0581 Oslo
Tlf: 22 16 35 00
www.familiehytta.no

| Rev. | Dato | Rev. gjelder | Tegn. | Kontr. |
|---|---|---|---|---|
| | | | | |
| | | | | |
| | | | | |
| | | | | |

# FH 60 Sport spesial

| | | | |
|---|---|---|---|
| Tegn. Navn | Gnr./bnr.: Adresse postnr kommune | Dato: 03.08.2018 | Fag: ARK |
| Saksbh. | | Tegningsnr.: 1 | Rev. |
| Kontr. | Plan 1 etasje | Målestokk 1:100 | mm |

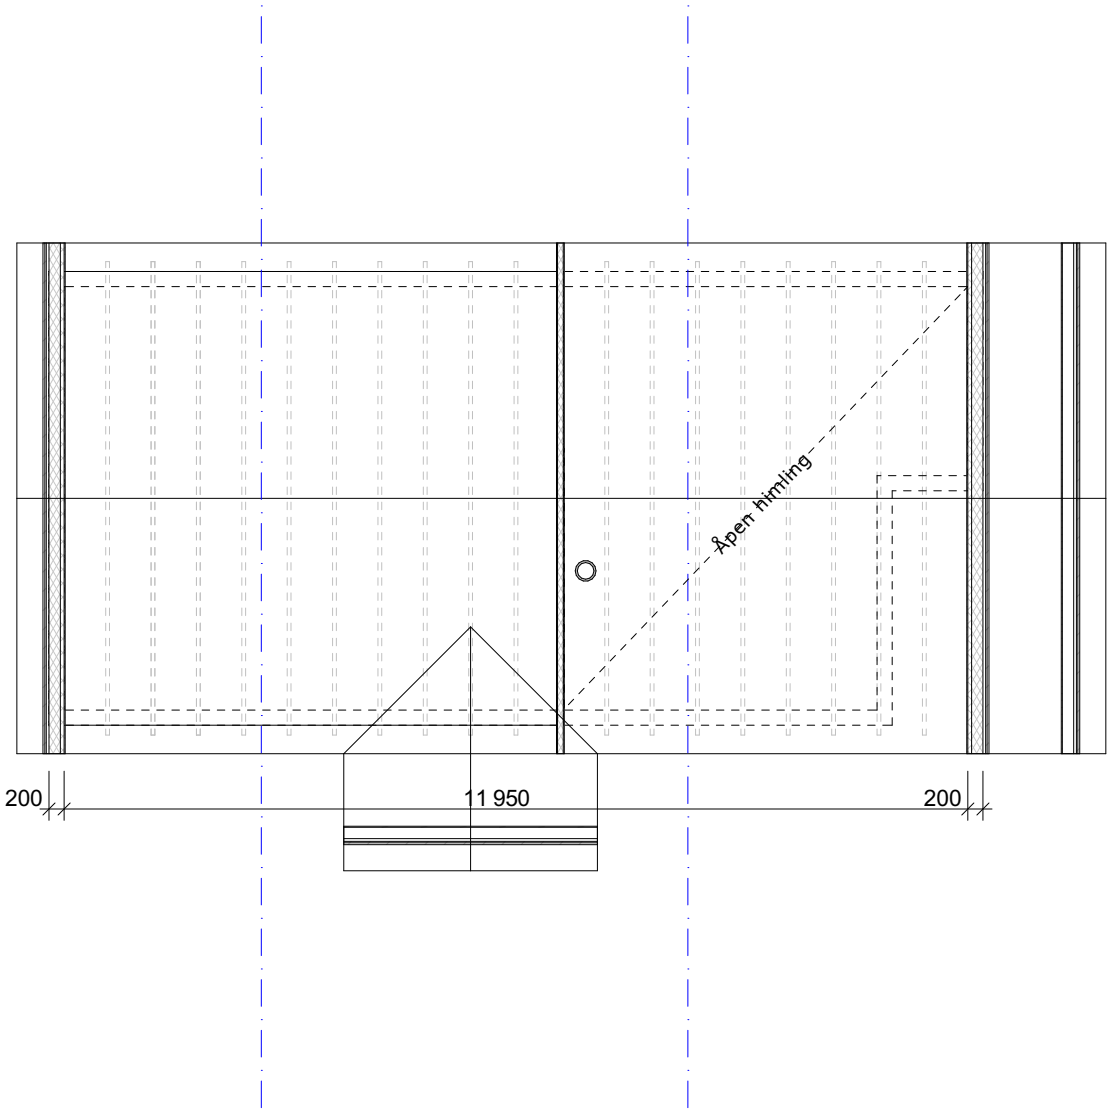


Disse tegningene kan ikke benyttes i
prosjekter hvor Familiehytta AS ikke er produsent.
Det kan forekomme mindre avvik på innvendig mål.

# FH 60 Sport spesial

Oppdragsgiver
Navn:
Prosjektnr:

Familiehytta
- gjør hyttedrømmen mulig
Østre Aker vei 17
0581 Oslo
Tlf: 22 16 35 00
www.familiehytta.no

| Rev. | Dato | Rev. gjelder | Tegn. | Kontr. |
|---|---|---|---|---|
| | | | | |
| | | | | |
| | | | | |
| | | | | |

| | | | |
|---|---|---|---|
| Tegn. Navn | Gnr./bnr.: Adresse postnr kommune | Dato: 03.08.2018 | Fag: ARK |
| Saksbh. | | Tegningsnr.: 2 | Rev. |
| Kontr. | Plan 2 etasje | Målestokk 1:100 | mm |

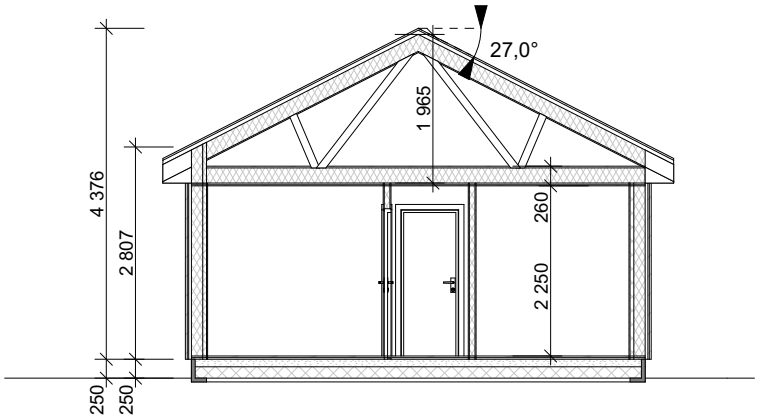


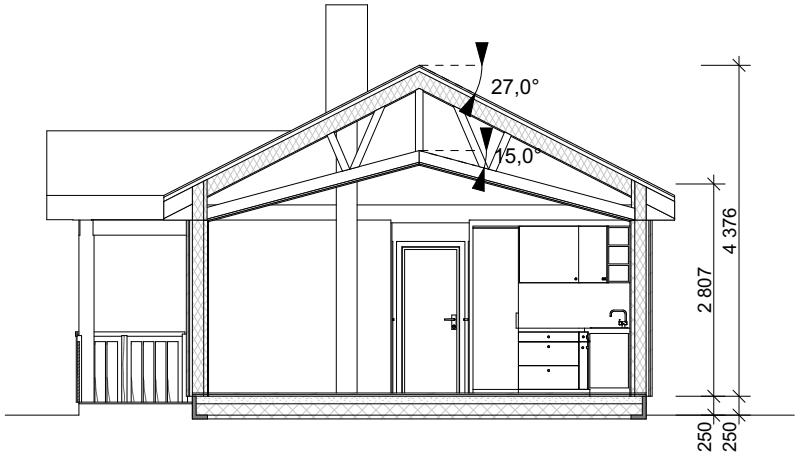


Disse tegningene kan ikke benyttes i
prosjekter hvor Familiehytta AS ikke er produsent.
Det kan forekomme mindre avvik på innvendig mål.

Oppdragsgiver
Navn:
Prosjektnr:

Familiehytta
- gjør hyttedrømmen mulig
Østre Aker vei 17
0581 Oslo
Tlf: 22 16 35 00
www.familiehytta.no

| Rev. | Dato | Rev. gjelder | Tegn. | Kontr. |
|---|---|---|---|---|
| | | | | |
| | | | | |
| | | | | |
| | | | | |

# FH 60 Sport spesial

| | | | |
|---|---|---|---|
| Tegn. Navn | Gnr./bnr.: Adresse postnr kommune | Dato: 03.08.2018 | Fag: ARK |
| Saksbh. | | Tegningsnr.: | Rev. |
| Kontr. | Snitt A og B | Målestokk 1:100 | mm |

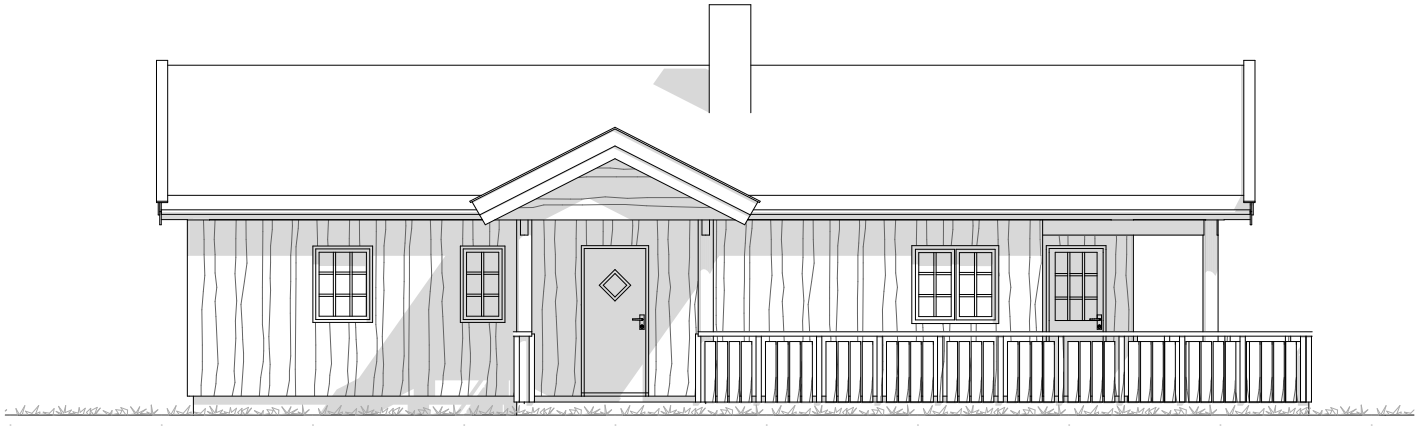

Fasade 1

Disse tegningene kan ikke benyttes i
prosjekter hvor Familiehytta AS ikke er produsent.
Det kan forekomme mindre avvik på innvendig mål.

Oppdragsgiver
Navn:
Prosjektnr:

Familiehytta
- gjør hyttedrømmen mulig

Østre Aker vei 17
0581 Oslo
Tlf: 22 16 35 00
www.familiehytta.no

| Rev. | Dato | Rev. gjelder | Tegn. | Kontr. |
|---|---|---|---|---|
| | | | | |
| | | | | |
| | | | | |
| | | | | |

**FH 60 Sport spesial**

| | | | |
|---|---|---|---|
| Tegn. Navn | Gnr./bnr.: Adresse postnr kommune | Dato: 03.08.2018 | Fag: ARK |
| Saksbh. | | Tegningsnr.: | Rev. |
| Kontr. | Fasade 1 | Målestokk 1:100 | mm |

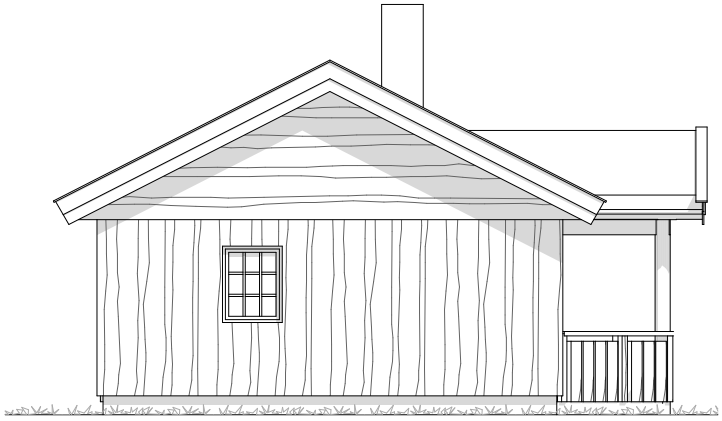

Fasade 2

Disse tegningene kan ikke benyttes i
prosjekter hvor Familiehytta AS ikke er produsent.
Det kan forekomme mindre avvik på innvendig mål.

Oppdragsgiver
Navn:
Prosjektnr:

Familiehytta
- gjør hyttedrømmen mulig

Østre Aker vei 17
0581 Oslo
Tlf: 22 16 35 00
www.familiehytta.no

| Rev. | Dato | Rev. gjelder | Tegn. | Kontr. |
|---|---|---|---|---|
| | | | | |
| | | | | |
| | | | | |
| | | | | |

**FH 60 Sport spesial**

| | | | |
|---|---|---|---|
| Tegn. Navn | Gnr./bnr.: Adresse postnr kommune | Dato: 03.08.2018 | Fag: ARK |
| Saksbh. | | Tegningsnr.: | Rev. |
| Kontr. | Fasade 2 | Målestokk 1:100 | mm |

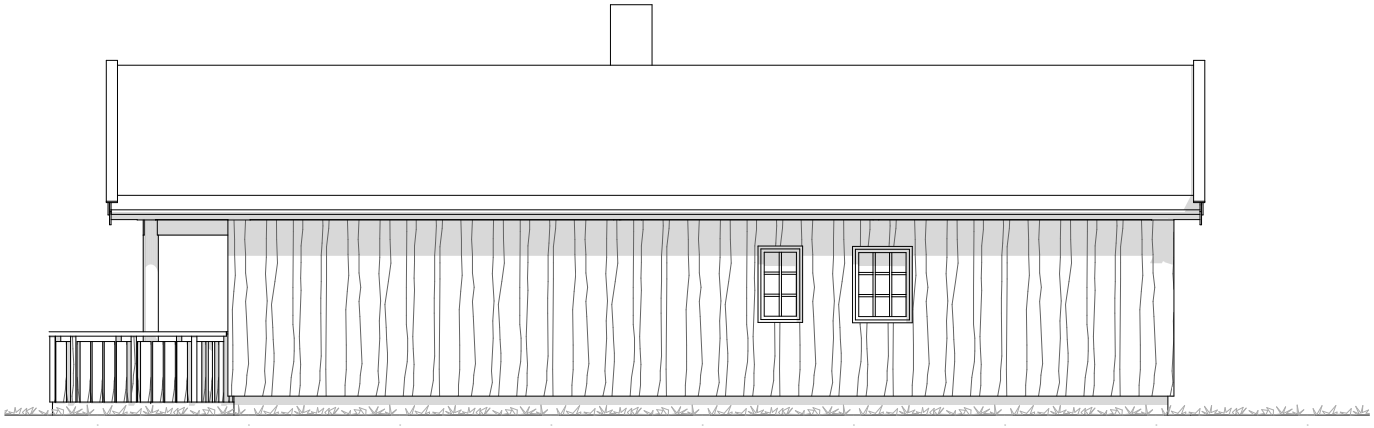

Fasade 3

Disse tegningene kan ikke benyttes i
prosjekter hvor Familiehytta AS ikke er produsent.
Det kan forekomme mindre avvik på innvendig mål.

Oppdragsgiver
Navn:
Prosjektnr:

Familiehytta
- gjør hyttedrømmen mulig
Østre Aker vei 17
0581 Oslo
Tlf: 22 16 35 00
www.familiehytta.no

| Rev. | Dato | Rev. gjelder | Tegn. | Kontr. |
|---|---|---|---|---|
| | | | | |
| | | | | |
| | | | | |
| | | | | |

**FH 60 Sport spesial**

| | | | |
|---|---|---|---|
| Tegn. Navn | Gnr./bnr.: Adresse postnr kommune | Dato: 03.08.2018 | Fag: ARK |
| Saksbh. | | Tegningsnr.: | Rev. |
| Kontr. | Fasade 3 | Målestokk 1:100 | mm |

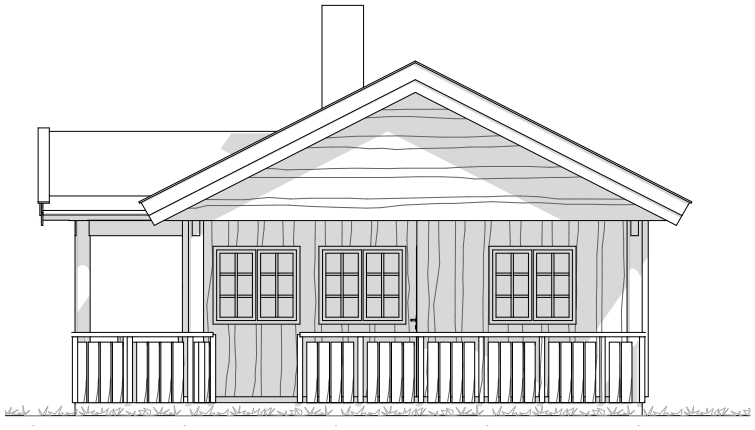

Fasade 4

Disse tegningene kan ikke benyttes i
prosjekter hvor Familiehytta AS ikke er produsent.
Det kan forekomme mindre avvik på innvendig mål.

Oppdragsgiver
Navn:
Prosjektnr:

Familiehytta
- gjør hyttedrømmen mulig

Østre Aker vei 17
0581 Oslo
Tlf: 22 16 35 00
www.familiehytta.no

| Rev. | Dato | Rev. gjelder | Tegn. | Kontr. |
|---|---|---|---|---|
| | | | | |
| | | | | |
| | | | | |
| | | | | |

**FH 60 Sport spesial**

| | | | |
|---|---|---|---|
| Tegn. Navn | Gnr./bnr.: Adresse postnr kommune | Dato: 03.08.2018 | Fag: ARK |
| Saksbh. | | Tegningsnr.: | Rev. |
| Kontr. | Fasade 4 | Målestokk 1:100 | mm |