



Rev	Nr	Beskrivelse	Dato	Sign	Kontnr.
Tegning N1 - Plan 1 etasje Adresse 0000 Sted					
Prosjektnr.		Date opprettet		Tegningsnr.	
ARBIDSTEGNING		22.08.2020		A-222	
Fase:		Gnr./Bnr./Festernr.		Mål:	
		Gnr/Bnr/Festernr		1:50	
		Projekterende		Kunde	
		sigvartsen DESIGN as		#Client Company	

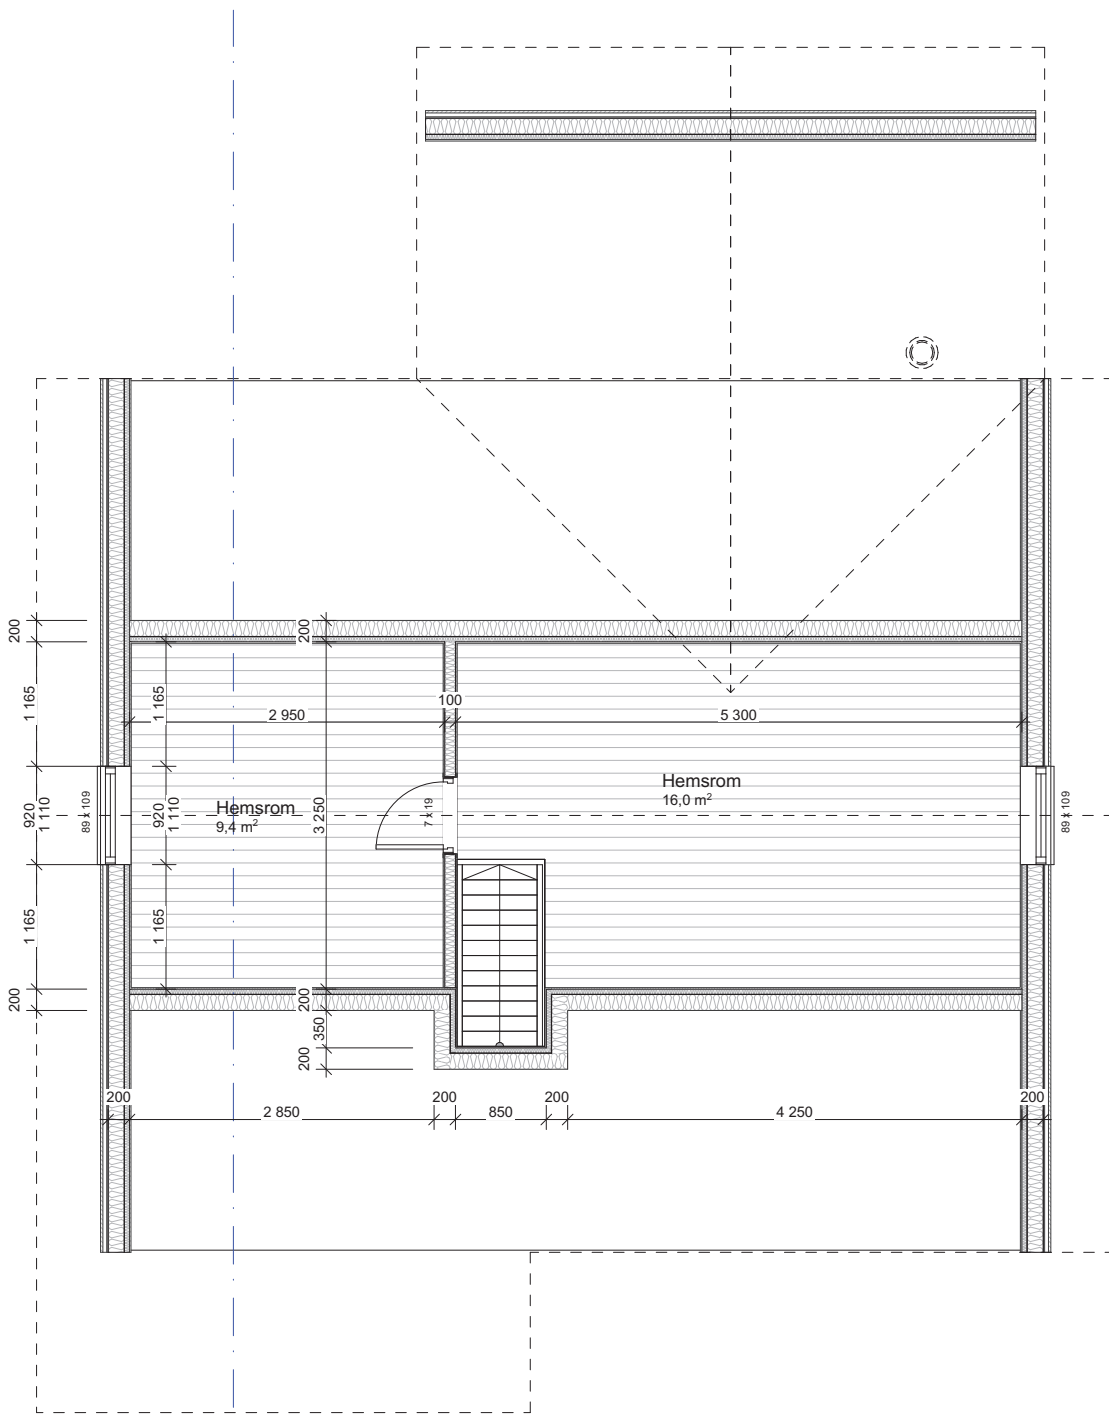


Rev	Nr	Beskrivelse	Dato	Sign	Kontnr.
<p>Tegning N1 - Plan hems Adresse 0000 Stred</p>					
Prosjektnr. Prosjektnr.		Date opprettet 22.08.2020		Gnr./Bnr./Festnr. Gnr/Bnr/Festnr	Målestokk 1:50
Fase. ARBEIDSTEGNING		Rev. ID		Prosjekterende sigvartsen DESIGN as	
Kunde #Client Company		Tegningsnr. A-223			

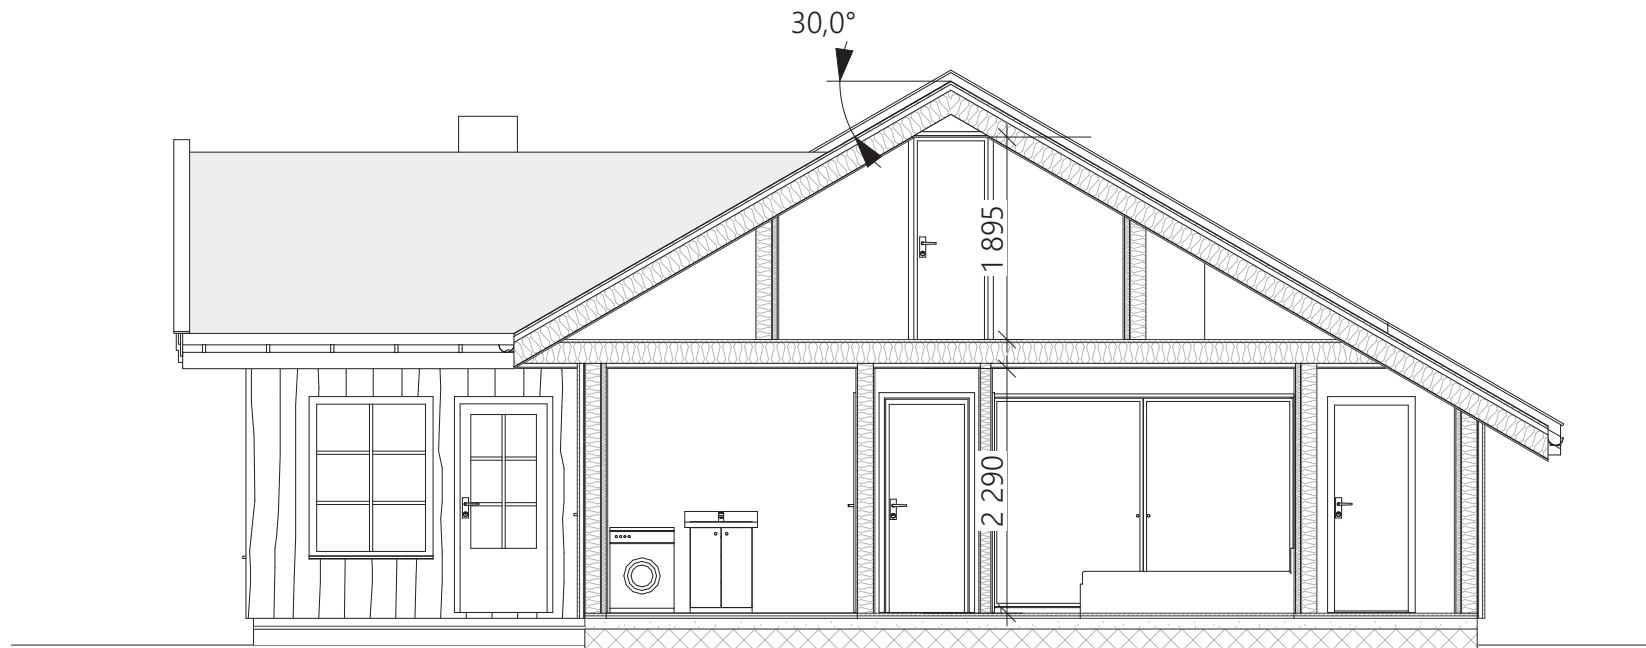


1:50

A


										Tegning		Prosjektnr.		Dato opprettet		Gnr./Bnr./Festenr.		Mål:		Tegningsnr.	
										N1 - Plan og snitt		Prosjektnr.		22.08.2020		Gnr/Bnr/Festenr		1:50		A-224	
										Adresse 0000 Sted		Fase.		Rev. ID		Prosjekterende		Kunde			
												ARBEIDSTEGNING				sigvartsen DESIGN as		#Client Company			
										Rev		Nr		Beskrivelse		Dato		Sign		Kontr	

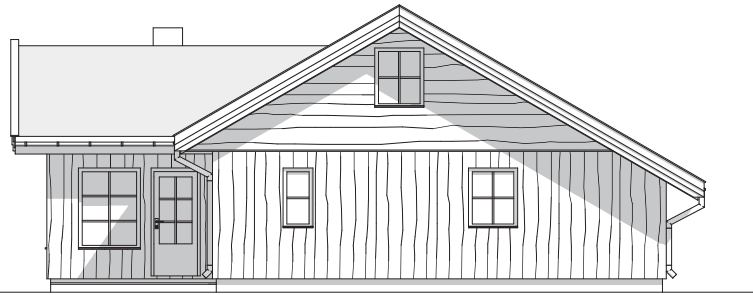


1:100 Fasade 2

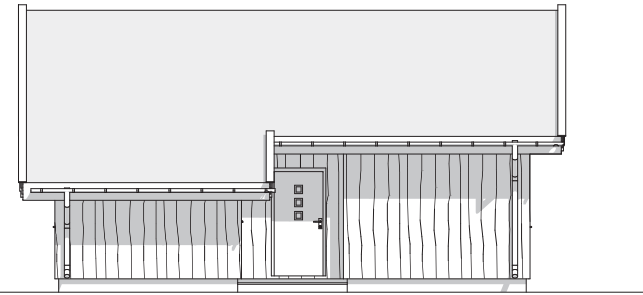

1:100 Fasade 1

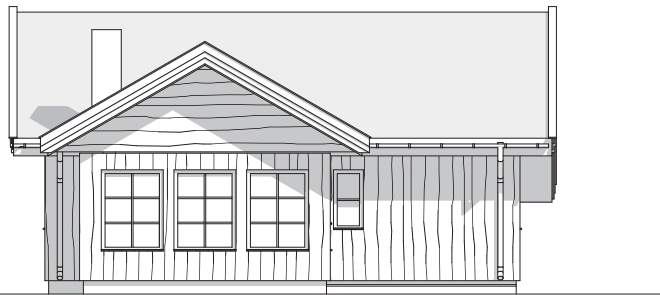

1:100 Fasade 3

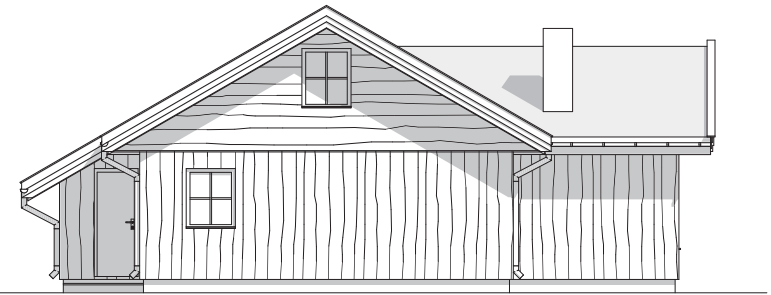

1:100 Fasade 4

						Tegning N1 - Fasader Adresse 0000 Sted		Prosjektnr. Prosjektnr.	Dato opprettet 22.08.2020	Gnr./Bnr./Festenr. Gnr/Bnr/Festenr	Mål: 1:100	Tegningsnr. A-225
								Fase. ARBEIDSTEGNING	Rev. ID	Prosjekterende sigvartsen DESIGN as	Kunde #Client Company	
						Rev	Nr	Beskrivelse	Dato	Sign	Kontr	