

Rev	Nr	Beskrivelse	Dato	Sign	Kontr.


Tegning
N3 - Plan hems
 Adresse 0000 Sted

Prosjektnr.
Prosjektnr.
 Fase.
ARBEIDSTEGNING

Dato opprettet
22.08.2020
 Rev. ID

Gnr./Bnr./Festnr.
Gnr/Bnr/Festnr 1:50
 Prosjekterende
sigvartsen DESIGN as

Tegningsnr.
A-233
 Kunde
#Client Company

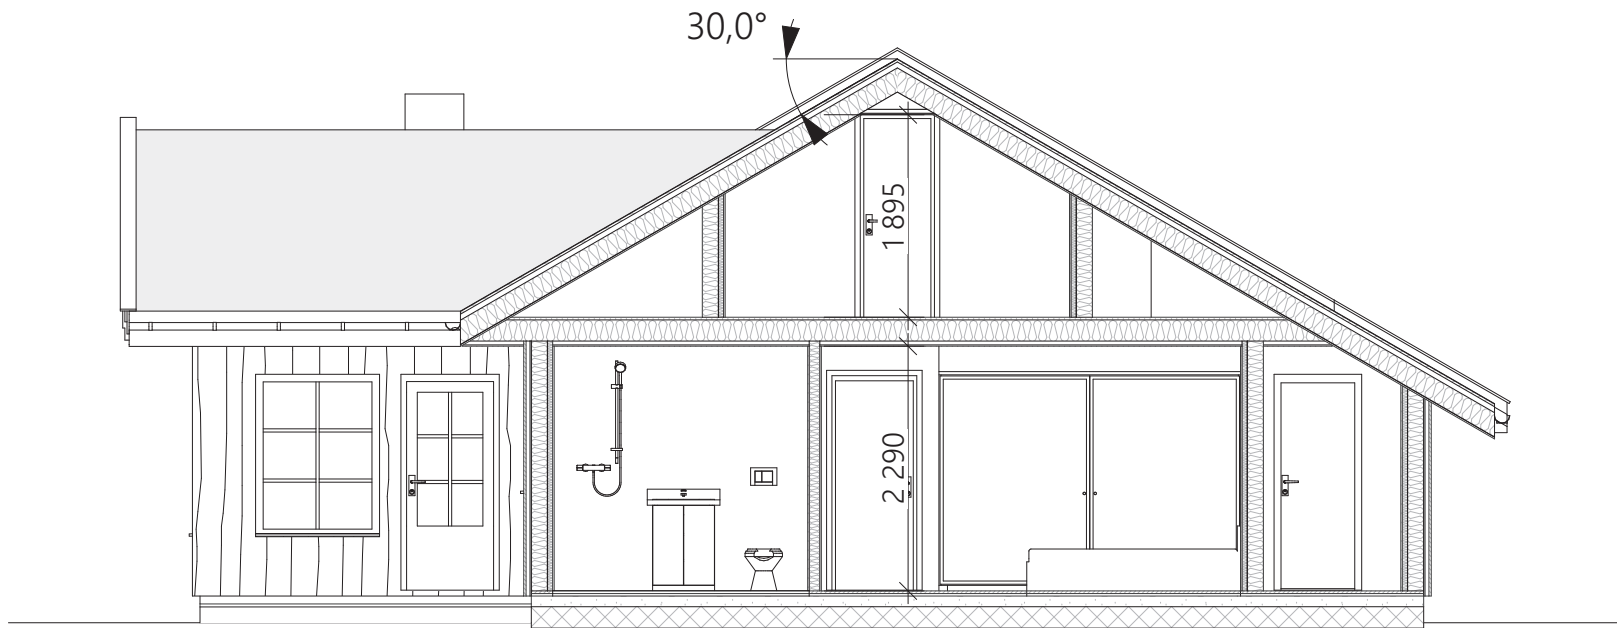


1:50

A


					Tegning N3 - Snitt Adresse 0000 Sted			Prosjektnr. Prosjektnr.	Dato opprettet 22.08.2020	Gnr./Bnr./Festenr. Gnr/Bnr/Festenr	Mål: 1:50	Tegningsnr. A-234		
					Rev	Nr	Beskrivelse	Dato	Sign	Kontr	Fase. ARBEIDSTEGNING	Rev. ID	Prosjekterende sigvartsen DESIGN as	Kunde #Client Company



1:100 Fasade 2

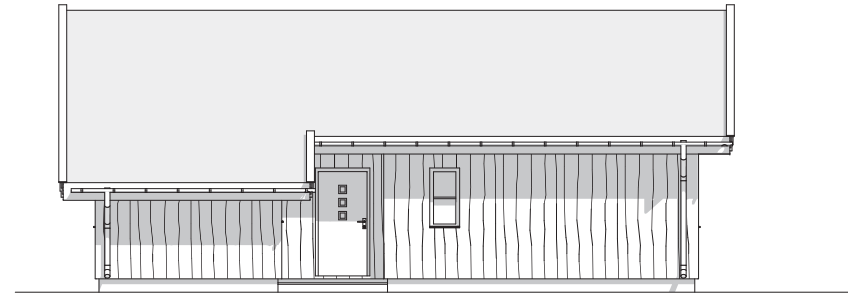

1:100 Fasade 1

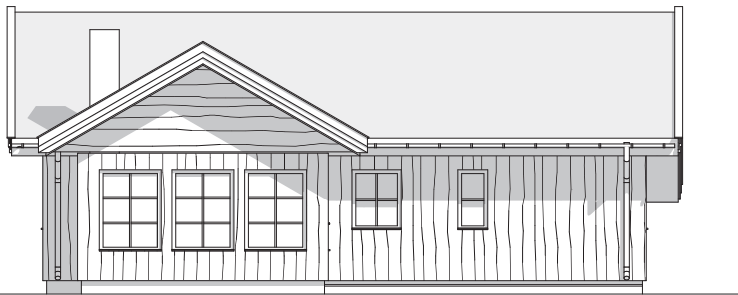

1:100 Fasade 3



1:100 Fasade 4

						Tegning N3 - Fasader Adresse 0000 Sted		Prosjektnr. Prosjektnr.	Dato opprettet 22.08.2020	Gnr./Bnr./Festenr. Gnr/Bnr/Festenr	Mål: 1:100	Tegningsnr. A-235
						Fase. ARBEIDSTEGNING	Rev. ID	Prosjekterende sigvartsen DESIGN as		Kunde #Client Company		
Rev	Nr	Beskrivelse			Dato	Sign	Kontr					