


Rev. Nr.	Beskrivelse	Dato	Sign.	Kontnr.
<p>Tegning <b>N4 - Plan 1 etasje</b> Adresse 0000 Sted</p>				
Prosjektnr. <b>ARBIDSTEGNING</b>		Fase: <b>ARBIDSTEGNING</b>		Rev. ID
Projekterende <b>sigvartsen DESIGN as</b>		Kunde <b>#Client Company</b>		Kunde
Gnr./Bnr./Festnr. <b>Gnr/Bnr/Festnr</b>	Mål: <b>1:50</b>	Tegningsnr. <b>A-237</b>		
Dato opprettet <b>22.08.2020</b>		Date opprettet		

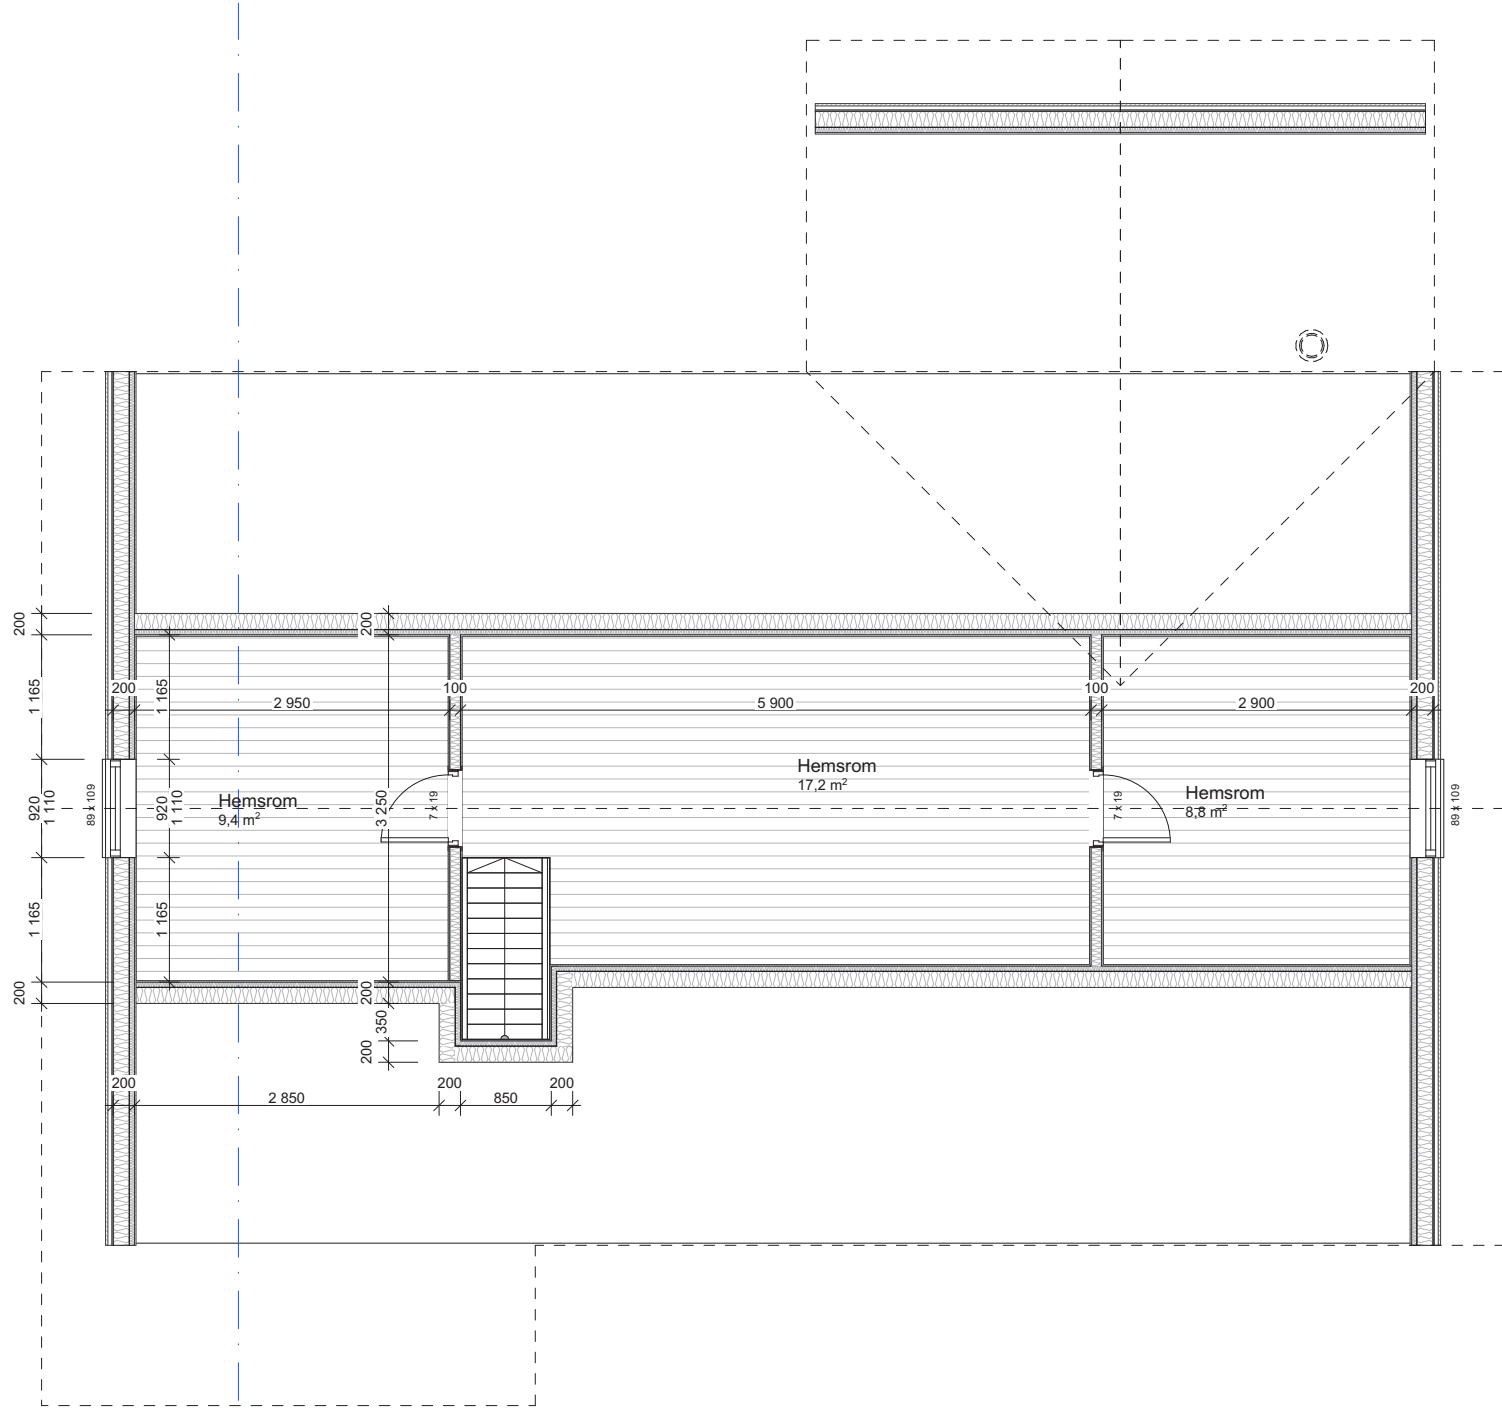


Rev	Nr	Beskrivelse	Dato	Sign	Kontr.

Tegning  
**N4 - Plan hems**  
 Adresse 0000 Sted

Prosjektnr.  
**Prosjektnr.**  
 Fase.  
**ARBEIDSTEGNING**

Dato opprettet  
**22.08.2020**  
 Rev. ID

Gnr./Bnr./Festn.  
**Gnr/Bnr/Festnr**  
 Målestokk  
**1:50**  
 Tegningsnr.  
**A-238**  
 Prosjekterende  
**sigvartsen DESIGN as**  
 Kunde  
**#Client Company**

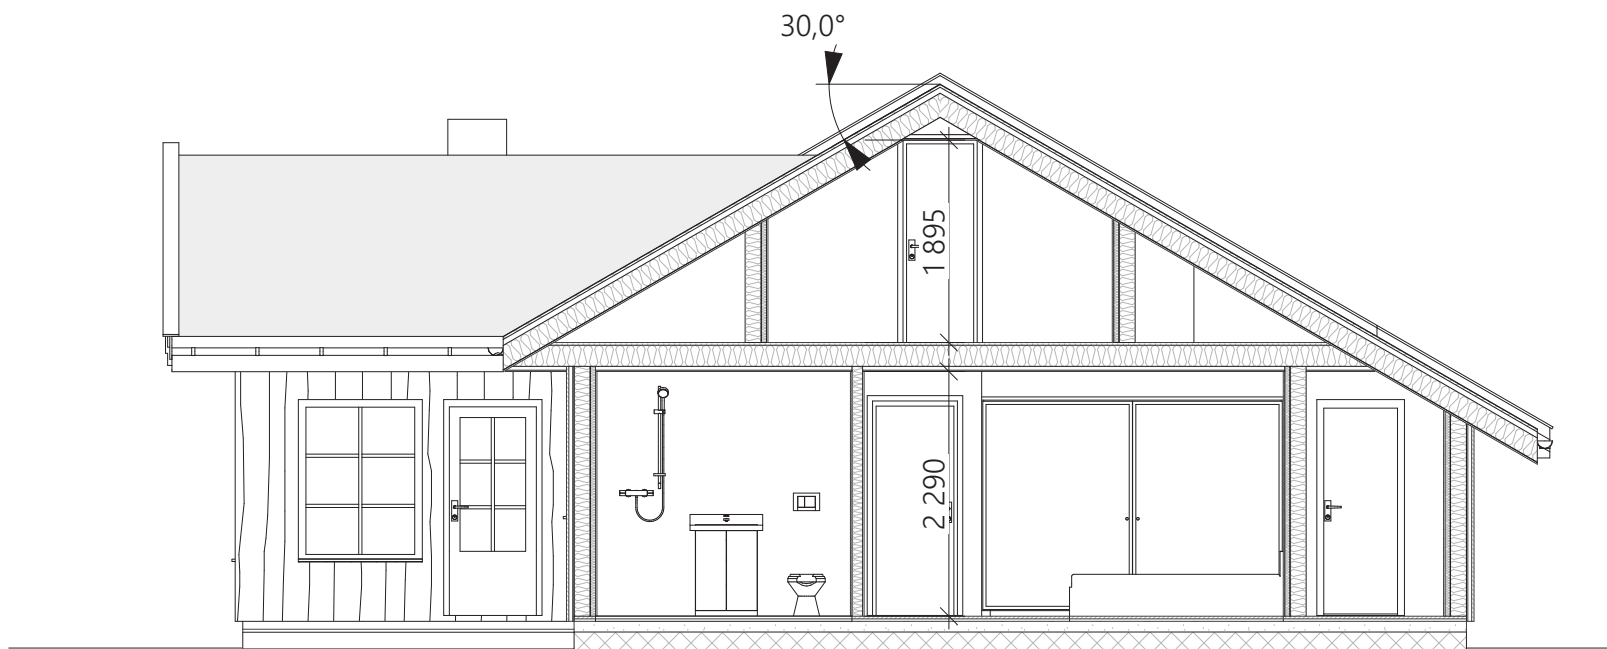


1:50

A

										Tegning <b>N4 - Snitt</b> Adresse 0000 Sted		Prosjektnr. <b>Prosjektnr.</b>	Dato opprettet <b>22.08.2020</b>	Gnr./Bnr./Festenr. <b>Gnr/Bnr/Festenr</b>	Mål: <b>1:50</b>	Tegningsnr. <b>A-239</b>
										Fase. <b>ARBEIDSTEGNING</b>	Rev. ID	Prosjekterende <b>sigvartsen DESIGN as</b>		Kunde <b>#Client Company</b>		
										Rev	Nr	Beskrivelse	Dato	Sign	Kontr	



1:100 Fasade 2

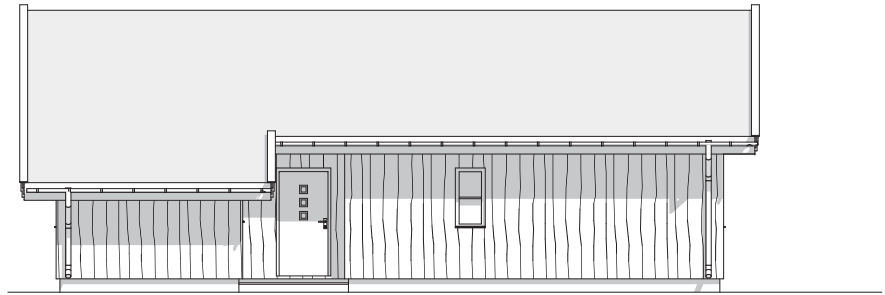

1:100 Fasade 1



1:100 Fasade 3



1:100 Fasade 4

						Tegning <b>N4 - Fasader</b> Adresse 0000 Sted		Prosjektnr. <b>Prosjektnr.</b>	Dato opprettet <b>22.08.2020</b>	Gnr./Bnr./Festenr. <b>Gnr/Bnr/Festenr</b>	Mål: <b>1:100</b>	Tegningsnr. <b>A-240</b>
								Fase. <b>ARBEIDSTEGNING</b>	Rev. ID	Prosjekterende <b>sigvartsen DESIGN as</b>	Kunde <b>#Client Company</b>	
						Rev	Nr	Beskrivelse	Dato	Sign	Kontr	