


Rev. Nr	Beskrivelse	Dato	Sign	Kontnr.

Tegning	Ø4 - Plan 1 etasje		
Prosjektnr.	Adresse 0000 Sted		
Fase:	ARBEIDSTEGNING		
Date opprettet	22.08.2020	Projekterende	sigvartsen DESIGN as
Gnr./Bnr./Festnr.	Gnr/Bnr/Festnr 1:50	Mål:	1:50
Kunde	#Client Company		
Tegningsnr.	A-217		

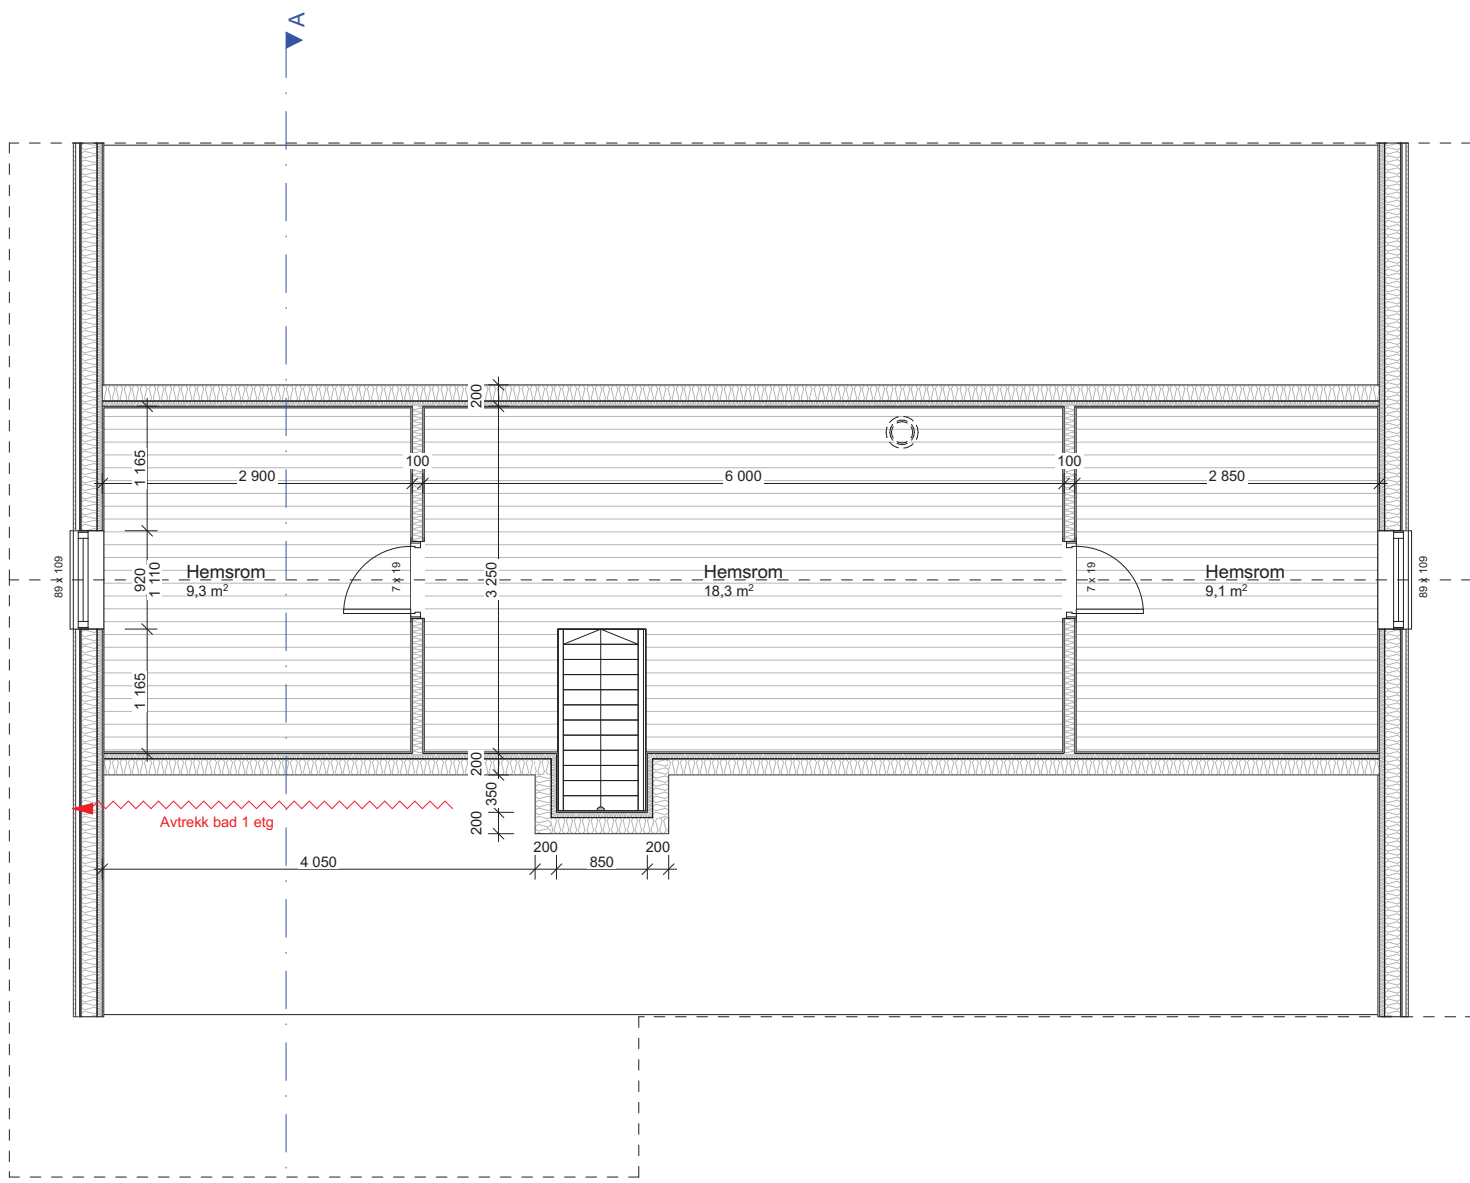

Rev	Nr	Beskrivelse	Dato	Sign	Kontr.

Tegning
Ø4 - Plan hems
 Adresse 0000 Sted

Prosjektnr.
ARBIDSTEGNING
 Fase.


Dato opprettet
22.08.2020
 Rev. ID

Gnr./Bnr./Festn.
Gnr/Bnr/Festnr
 Prosjekterende
sigvartsen DESIGN as


Mål:
1:50
 Tegningsnr.
A-218
 Kunde
#Client Company



1:100 Fasade 2

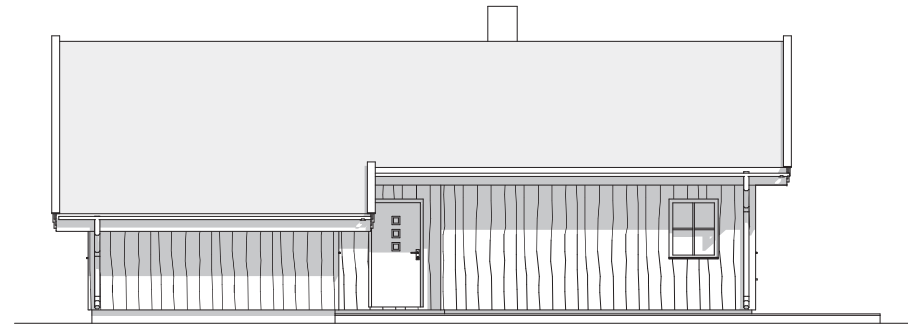

1:100 Fasade 1

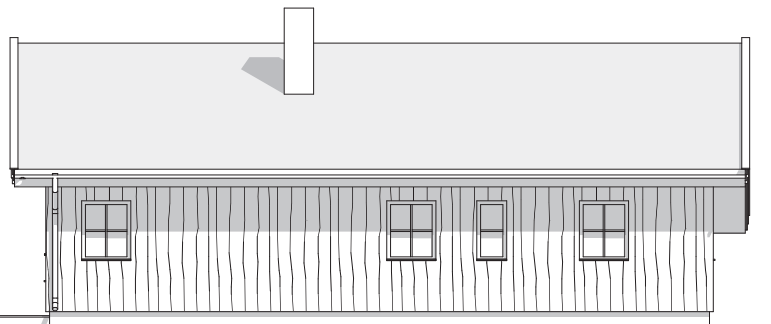

1:100 Fasade 3



1:100 Fasade 4

				Tegning			Prosjektnr.		Dato opprettet		Gnr./Bnr./Festenr.		Mål:		Tegningsnr.	
				Ø4 - Fasader			Prosjektnr.		22.08.2020		Gnr./Bnr./Festenr.		1:100		A-220	
				Adresse 0000 Sted			Fase.		Rev. ID		Prosjekterende		Kunde			
							ARBEIDSTEGNING				sigvartsen DESIGN as		#Client Company			
				Rev Nr Beskrivelse			Dato		Sign		Kontr					