


Disse tegningene kan ikke benyttes i prosjekter hvor Nordlyshytter AS ikke er produsent. Det kan forekomme mindre avvik på innvendige mål.

POLAR 110

Oppdragsgiver	
Navn:	
Prosjektnr.:	
	Østre Aker vei 17 0581 Oslo Tlf: 22 16 35 00 www.nordlyshytter.no


Rev.	Dato	Rev. gjelder		Tegn.	Kontr.


Tegn. Navn	Gnr./bnr.:	Dato:	Fag:
Version V20-1	Adresse	15.04.2021	ARK
Kontr.:	Kommune	Tegningsnr.:	Rev.
		A-100	
	Plan 1 etasje	Målestokk:	mm
		1:100	

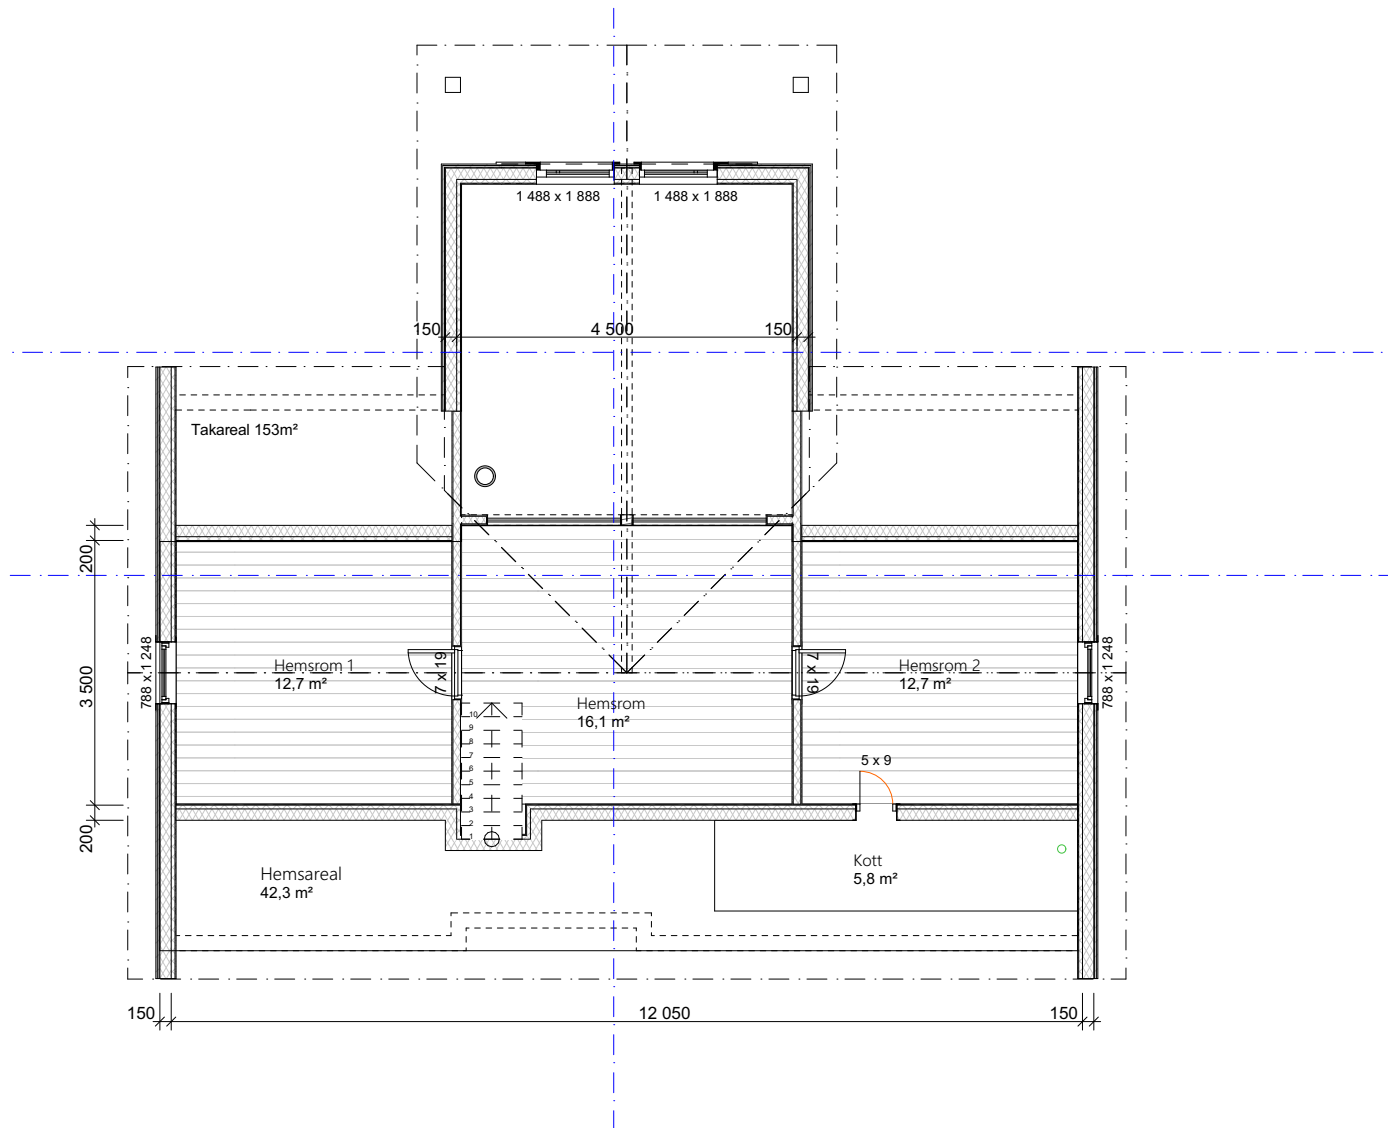

Disse tegningene kan ikke benyttes i prosjekter hvor Nordlyshytter AS ikke er produsent. Det kan forekomme mindre avvik på innvendige mål.

POLAR 110

Oppdragsgiver Navn: Prosjektnr:					Tegn. Navn	Gnr./bnr.:	Dato:	Fag:
					Version V20-1	Adresse Kommune	15.04.2021	ARK
 Østre Aker vei 17 0581 Oslo Tlf: 22 16 35 00 www.nordlyshytter.no					Kontr.	Tegningsnr.:	Rev.	
	Rev.	Dato	Rev. gjelder	Tegn.	Kontr.	Plan 2 etasje	A-101	
							Målestokk:	mm
							1:100	

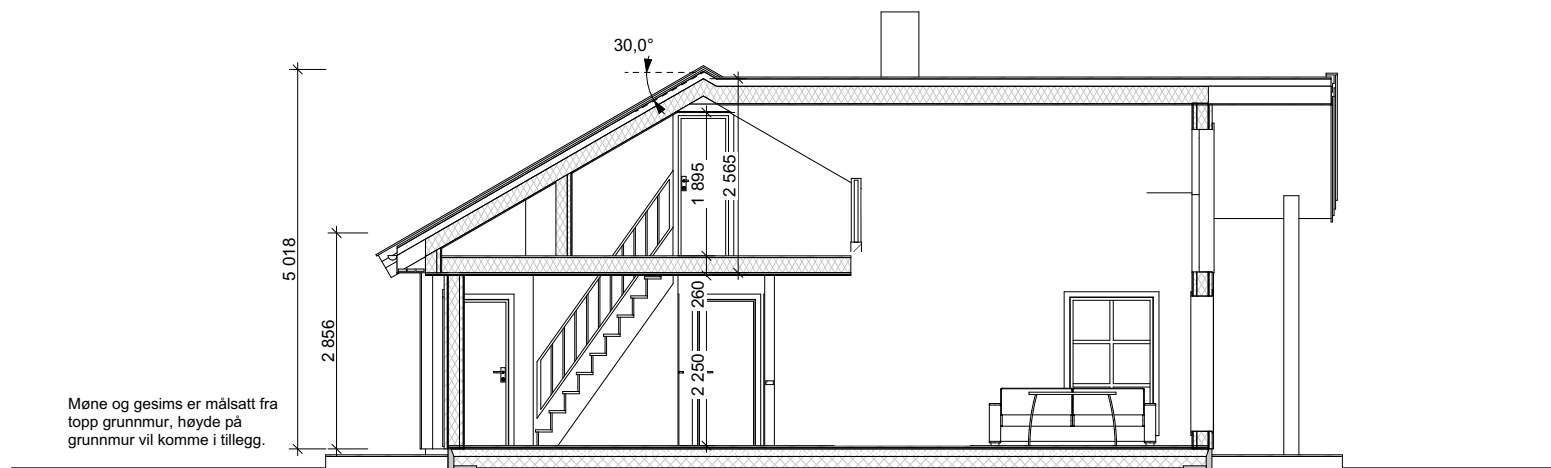


Disse tegningene kan ikke benyttes i prosjekter hvor Nordlyshytter AS ikke er produsent. Det kan forekomme mindre avvik på innvendige mål.

POLAR 110


Oppdragsgiver	
Navn:	
Prosjektnr.:	
	Østre Aker vei 17 0581 Oslo Tlf: 22 16 35 00 www.nordlyshytter.no

Rev.	Dato	Rev. gjelder		Tegn.	Kontr.

Tegn. Navn	Gnr./bnr.:	Dato:	Fag:
Versjon V20-1	Adresse	15.04.2021	ARK
Kontr.	Kommune	Tegningsnr.:	Rev.
	Snitt A	A-102	
		Målestokk:	mm
		1:100	

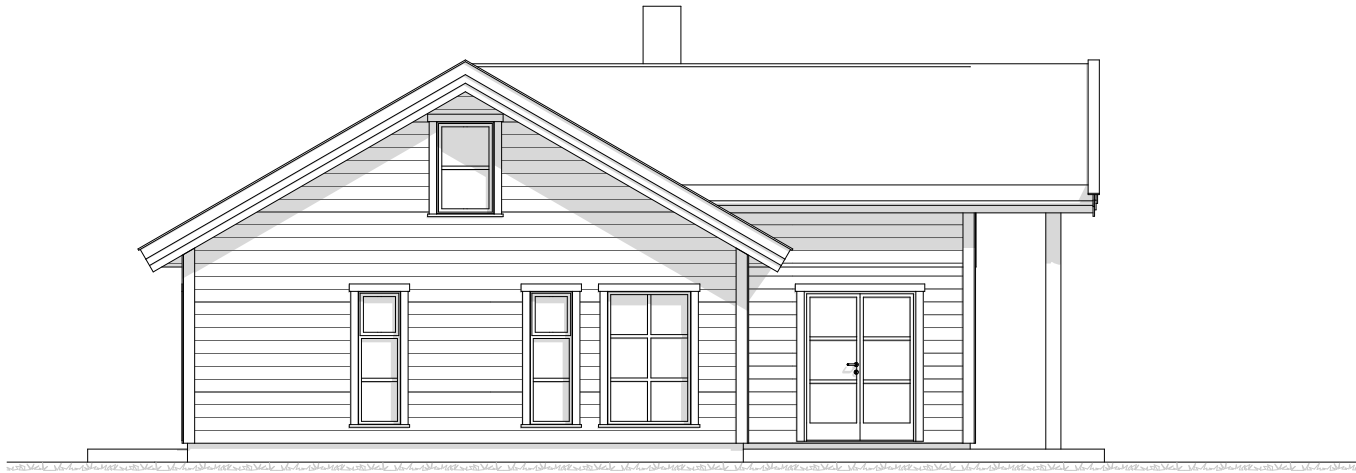

Fasade 4

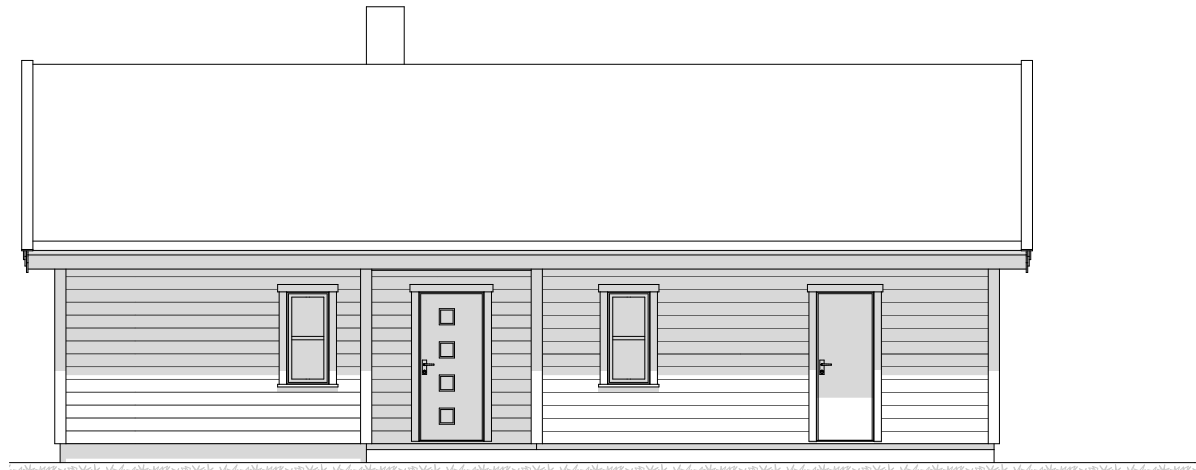

Fasade 1

POLAR 110

Disse tegningene kan ikke benyttes i prosjekter hvor Nordlyshytter AS ikke er produsent. Det kan forekomme mindre avvik på innvendige mål.

Oppdragsgiver	 Østre Aker vei 17 0581 Oslo Tlf: 22 16 35 00 www.nordlyshytter.no
Navn:	
Prosjektnr:	

Rev.	Dato	Rev. gjelder	Tegn.	Kontr.

Tegn. Navn	Gnr./bnr.:	Dato:	Fag:
	Adresse	15.04.2021	ARK
Versjon V20-1	Kommune	Tegningsnr.:	Rev.
		A-103	
Kontr.:	Fasade 1 og 4	Målestokk	mm
		1:100	



Fasade 3



Fasade 2

POLAR 110


Disse tegningene kan ikke benyttes i prosjekter hvor Nordlyshytter AS ikke er produsent. Det kan forekomme mindre avvik på innvendige mål.

Oppdragsgiver	
Navn:	
Prosjektnr.:	
	Østre Aker vei 17 0581 Oslo Tlf: 22 16 35 00 www.nordlyshytter.no
 Nordlyshytter	

Rev.	Dato	Rev. gjelder		Tegn.	Kontr.

Tegn. Navn	Gnr./bnr.:
Versjon V20-1	Adresse
Kontr.	Kommune
Fasade 2 og 3	

Dato:	Fag:
15.04.2021	ARK
Tegningsnr.:	Rev.
A-104	
Målestokk:	mm
1:100	

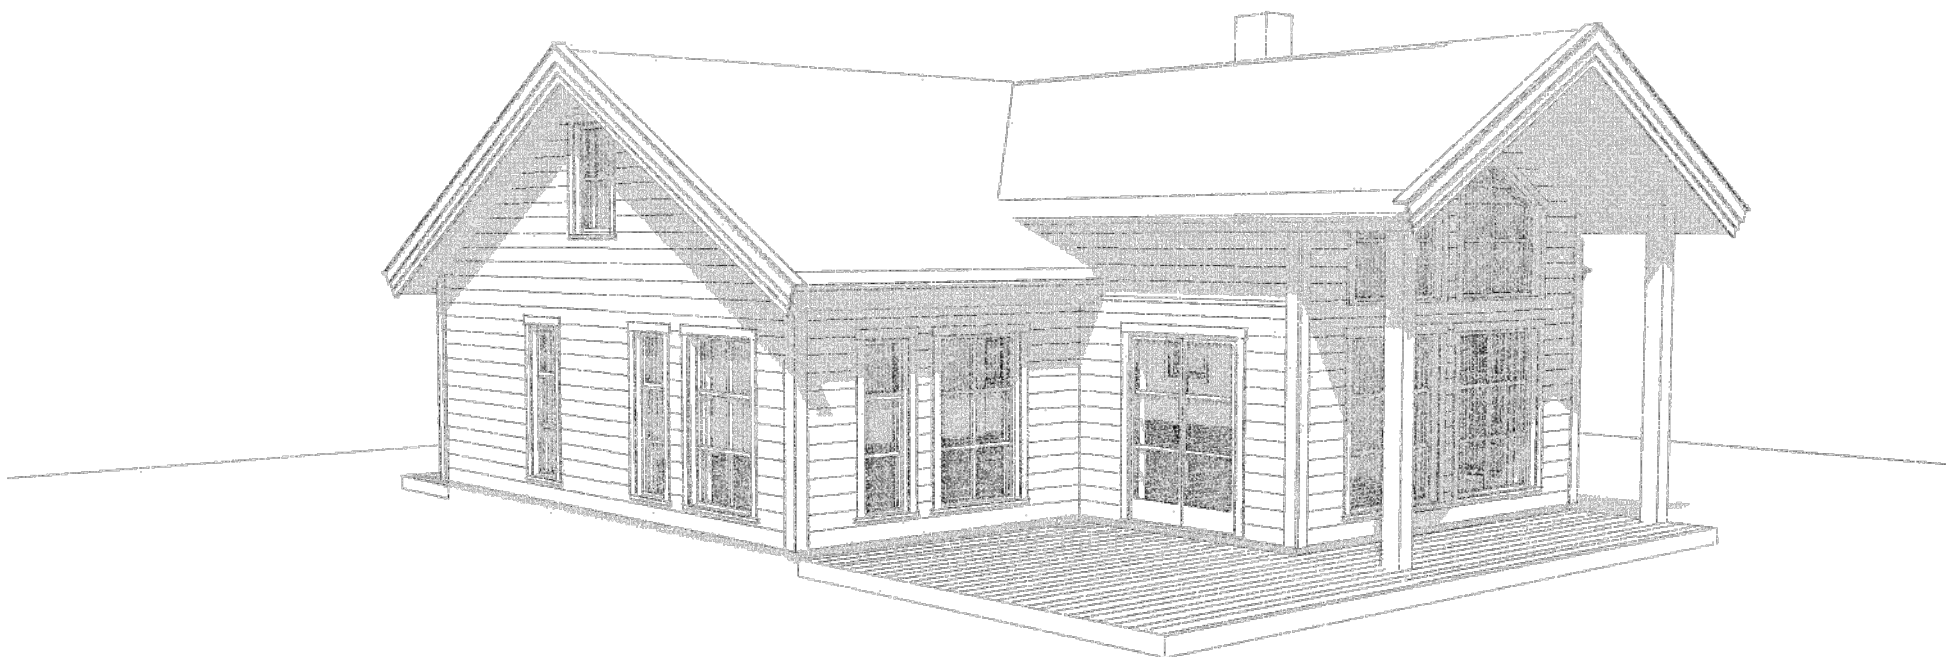

Disse tegningene kan ikke benyttes i  
 prosjekter hvor Nordlyshytter AS ikke er produsent.  
 Det kan forekomme mindre avvik på innvendige mål.

POLAR 110

Oppdragsgiver	Østre Aker vei 17 0581 Oslo Tlf: 22 16 35 00 <a href="http://www.nordlyshytter.no">www.nordlyshytter.no</a>
Navn:	
Prosjektnr:	
	

Rev.	Dato	Rev. gjelder	Tegn.	Kontr.

Tegn. Navn	Gnr./bnr.:	Dato:	Fag:
	Adresse	15.04.2021	ARK
Versjon V20-1	Kommune	Tegningsnr.:	Rev.
		A-105	
Kontr.	Perspektiv	Målestokk	mm
		1:100	